Projekt Heckenelemente mit Krautsaum und Fromentalwiese
Talacher, Kurt Hartmann Hunzenschwil

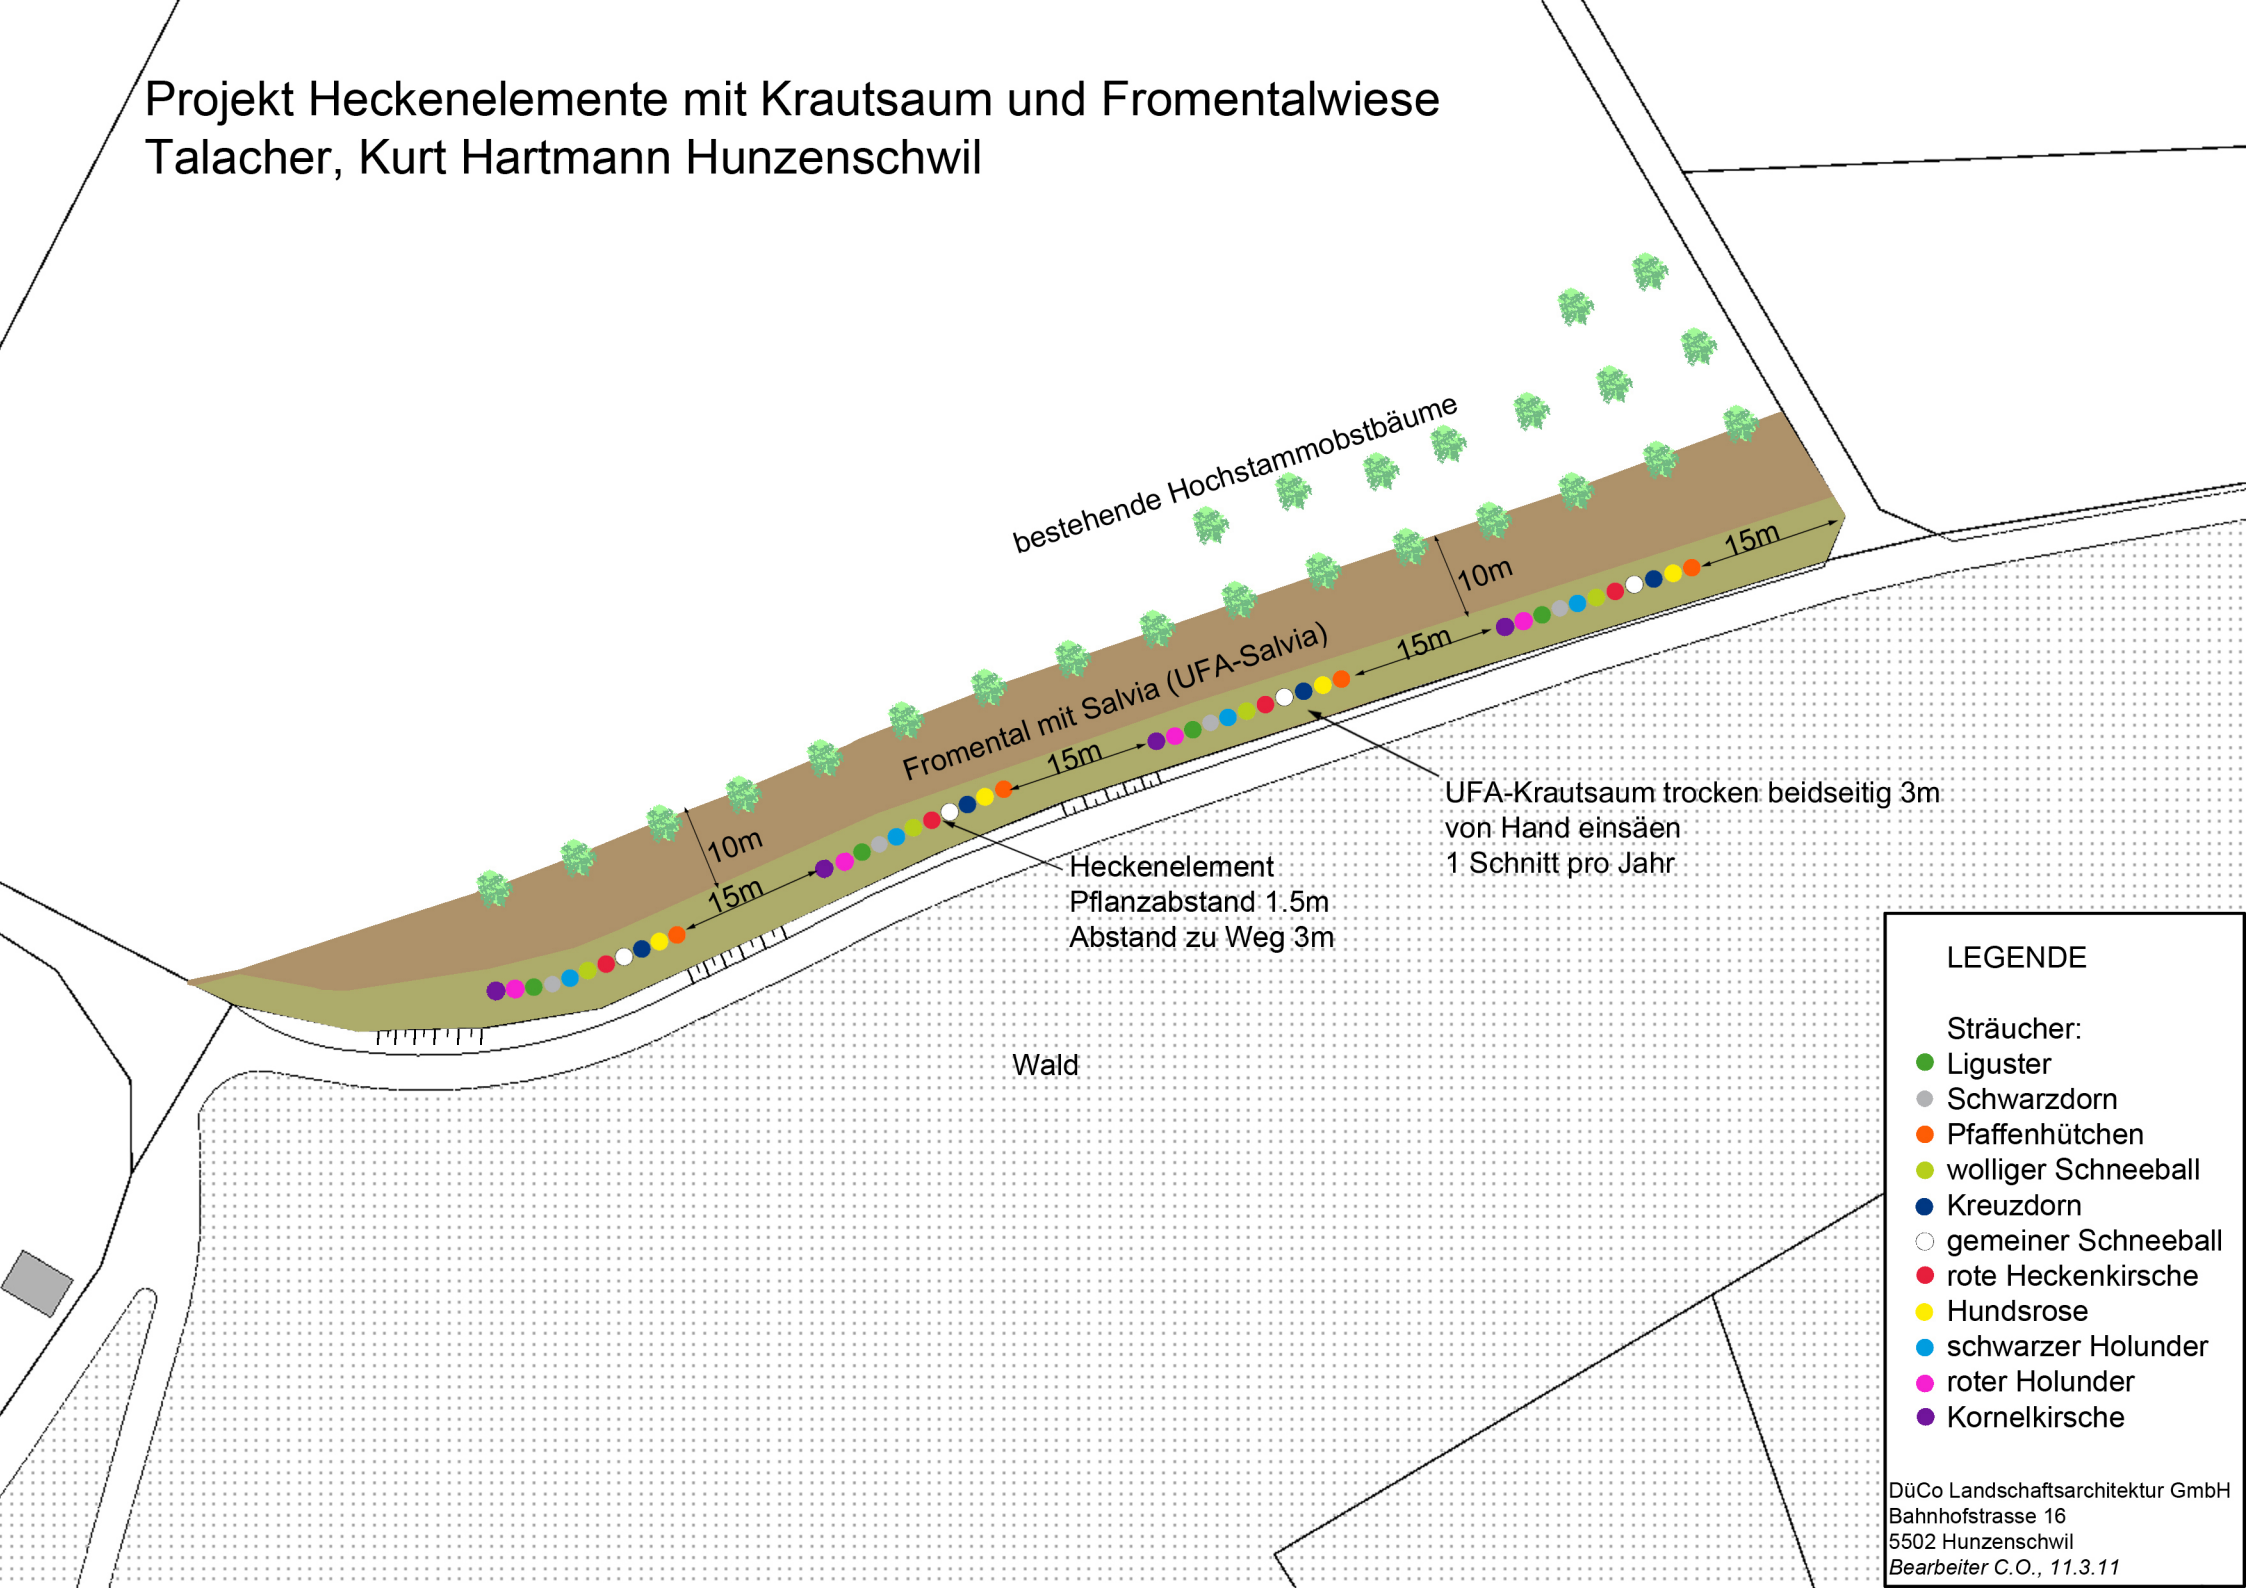

DüCo Landschaftsarchitektur GmbH
Bahnhofstrasse 16
5502 Hunzenschwil
Bearbeiter C.O., 11.3.11